ỦY BAN NHÂN DÂN PHƯỜNG BẮC HỒNG LĨNH

QUY HOẠCH TỔNG MẶT BẰNG KHU DÂN CƯ BÌNH HỒ PHƯỜNG BẮC HỒNG LĨNH; TỶ LỆ 1/500

BẢN ĐỒ QUY HOẠCH CHI TIẾT PHÂN LÔ

ĐỊA ĐIỂM: TỔ DÂN PHỐ THUẬN TIẾN, PHƯỜNG BẮC HỒNG LĨNH, TỈNH HÀ TĨNH

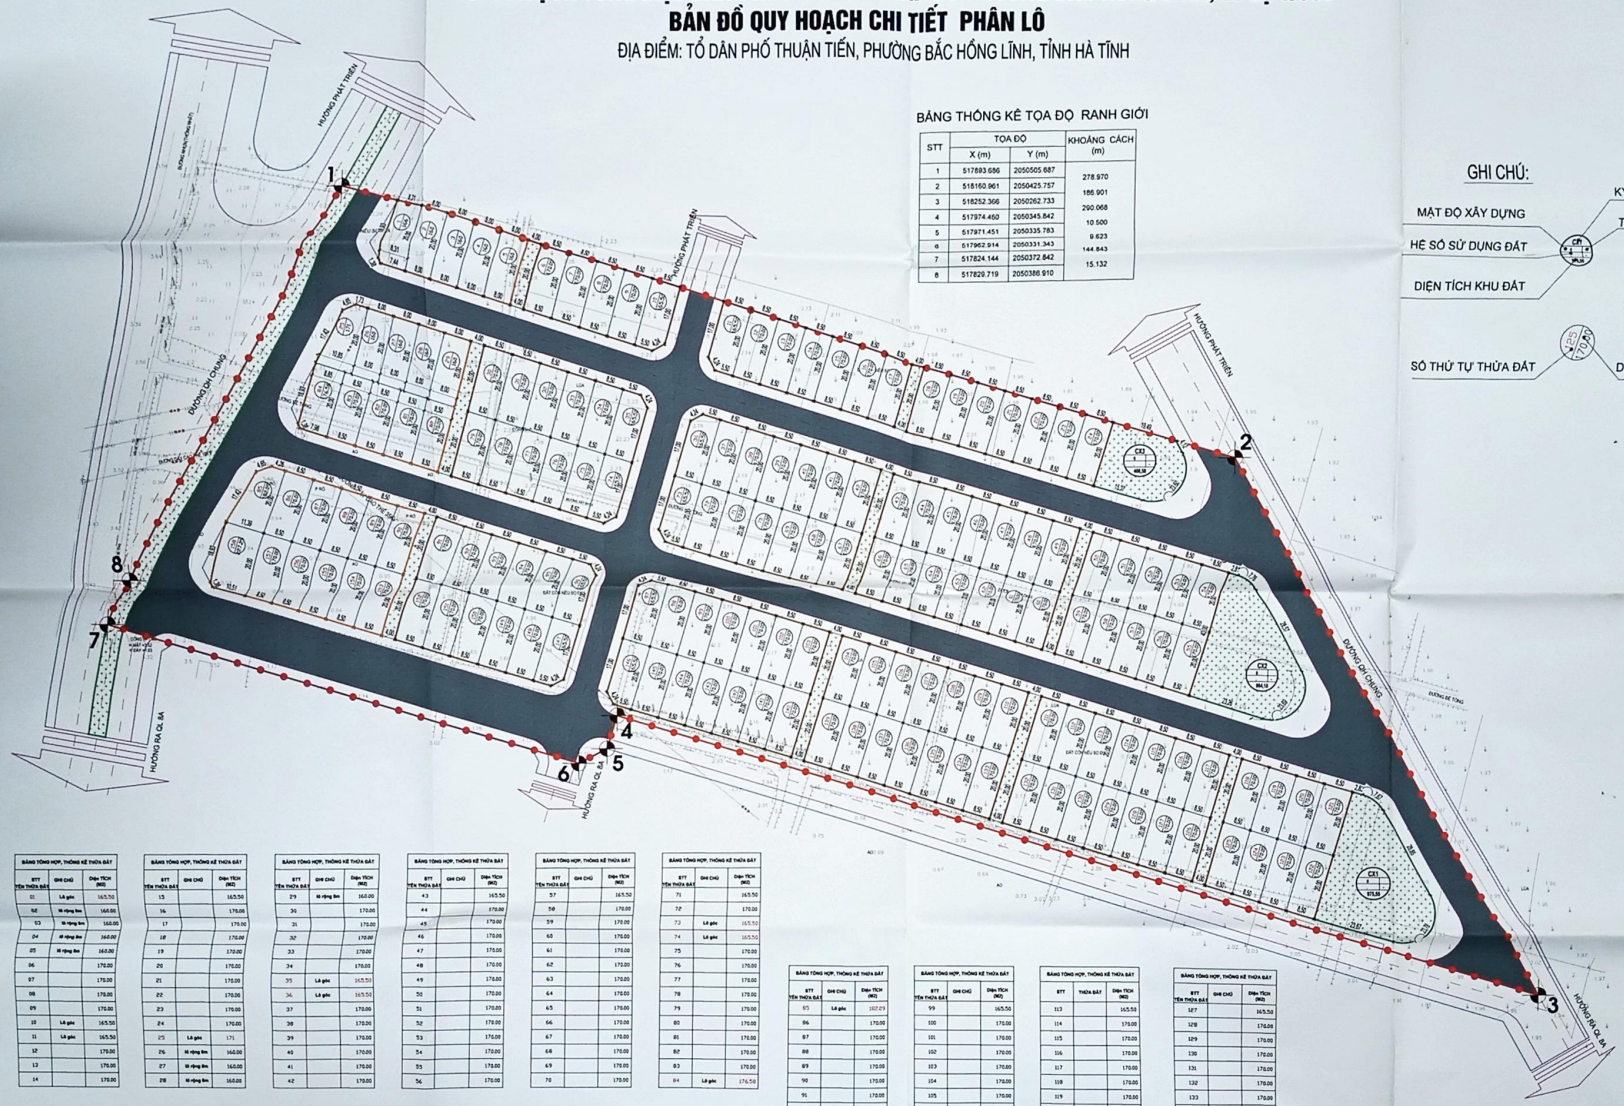

BẢNG THỐNG KÊ TỌA ĐỘ RANH GIỚI

STT	TOẠ ĐỘ X (m)	TOẠ ĐỘ Y (m)	KHOẢNG CÁCH (m)
1	517893.686	2050505.687	278.970
2	518160.961	2050425.757	186.901
3	518252.366	2050262.733	290.068
4	517974.460	2050345.842	10.500
5	517971.451	2050335.783	9.623
6	517962.914	2050331.343	144.843
7	517824.144	2050372.842	15.132
8	517829.719	2050388.910	

GHI CHÚ:

- KÝ HIỆU LÔ
- MẬT ĐỘ XÂY DỰNG
- TẦNG CAO TRUNG BÌNH
- HỆ SỐ SỬ DỤNG ĐẤT
- DIỆN TÍCH KHU ĐẤT
- SỐ THỨ TỰ THỬA ĐẤT
- DIỆN TÍCH LÔ ĐẤT

BẢNG TỔNG HỢP, THỐNG KÊ THỬA ĐẤT

STT TÊN THỬA ĐẤT	GHI CHÚ	DIỆN TÍCH (M2)
01	Lô góc	165.50
02	Vỉa rộng 8m	165.00
03	Vỉa rộng 8m	160.00
04	Vỉa rộng 8m	160.00
05	Vỉa rộng 8m	160.00
06		170.00
07		170.00
08		170.00
09		170.00
10	Lô góc	165.50
11	Lô góc	165.50
12		170.00
13		170.00
14		170.00

BẢNG TỔNG HỢP, THỐNG KÊ THỬA ĐẤT

STT TÊN THỬA ĐẤT	GHI CHÚ	DIỆN TÍCH (M2)
15		165.50
16		170.00
17		170.00
18		170.00
19		170.00
20		170.00
21		170.00
22		170.00
23		170.00
24		170.00
25	Lô góc	171
26	Vỉa rộng 8m	160.00
27	Vỉa rộng 8m	160.00
28	Vỉa rộng 8m	160.00

BẢNG TỔNG HỢP, THỐNG KÊ THỬA ĐẤT

STT TÊN THỬA ĐẤT	GHI CHÚ	DIỆN TÍCH (M2)
29	Vỉa rộng 8m	160.00
30		170.00
31		170.00
32		170.00
33		170.00
34		170.00
35	Lô góc	165.50
36	Lô góc	165.50
37		170.00
38		170.00
39		170.00
40		170.00
41		170.00
42		170.00

BẢNG TỔNG HỢP, THỐNG KÊ THỬA ĐẤT

STT TÊN THỬA ĐẤT	GHI CHÚ	DIỆN TÍCH (M2)
43		165.50
44		170.00
45		170.00
46		170.00
47		170.00
48		170.00
49		170.00
50		170.00
51		170.00
52		170.00
53		170.00
54		170.00
55		170.00
56		170.00

BẢNG TỔNG HỢP, THỐNG KÊ THỬA ĐẤT

STT TÊN THỬA ĐẤT	GHI CHÚ	DIỆN TÍCH (M2)
57		165.50
58		170.00
59		170.00
60		170.00
61		170.00
62		170.00
63		170.00
64		170.00
65		170.00
66		170.00
67		170.00
68		170.00
69		170.00
70		170.00

BẢNG TỔNG HỢP, THỐNG KÊ THỬA ĐẤT

STT TÊN THỬA ĐẤT	GHI CHÚ	DIỆN TÍCH (M2)
71		165.50
72		170.00
73	Lô góc	165.50
74	Lô góc	165.50
75		170.00
76		170.00
77		170.00
78		170.00
79		170.00
80		170.00
81		170.00
82		170.00
83		170.00
84	Lô góc	176.50

BẢNG TỔNG HỢP, THỐNG KÊ THỬA ĐẤT

STT TÊN THỬA ĐẤT	GHI CHÚ	DIỆN TÍCH (M2)
85	Lô góc	182.09
86		170.00
87		170.00
88		170.00
89		170.00
90		170.00
91		170.00
92		170.00
93		170.00
94		170.00
95		170.00
96	Lô góc	165.50
97	Lô góc	165.50
98		170.00

BẢNG TỔNG HỢP, THỐNG KÊ THỬA ĐẤT

STT TÊN THỬA ĐẤT	GHI CHÚ	DIỆN TÍCH (M2)
99		165.50
100		170.00
101		170.00
102		170.00
103		170.00
104		170.00
105		170.00
106		170.00
107		170.00
108		170.00
109		170.00
110		170.00
111		170.00
112		170.00

BẢNG TỔNG HỢP, THỐNG KÊ THỬA ĐẤT

STT	THỬA ĐẤT	DIỆN TÍCH (M2)
113		165.50
114		170.00
115		170.00
116		170.00
117		170.00
118		170.00
119		170.00
120		170.00
121		170.00
122		170.00
123		170.00
124		170.00
125		170.00
126		170.00

BẢNG TỔNG HỢP, THỐNG KÊ THỬA ĐẤT

STT TÊN THỬA ĐẤT	GHI CHÚ	DIỆN TÍCH (M2)
127		165.50
128		170.00
129		170.00
130		170.00
131		170.00
132		170.00
133		170.00
134		170.00
135		170.00
136		170.00
137		170.00
138		170.00
139		170.00
140		170.00

BẢNG TỔNG HỢP, THỐNG KÊ THỬA ĐẤT

STT TÊN THỬA ĐẤT	GHI CHÚ	DIỆN TÍCH (M2)
141		165.50
142		170.00
143		176.00
144		170.00
145		170.00
146	Lô góc	165.50
147	Lô góc	165.50
148		170.00
149		170.00
150		170.00
151		170.00
152		170.00
153		170.00
154		165.50
155		170.00
156		170.00
157		170.00
158	Lô góc	227.27
TỔNG	10 lô góc 8 lô rộng 8m	29647.670

CƠ QUAN CHẤP THUẬN:
ỦY BAN NHÂN DÂN PHƯỜNG BẮC HỒNG LĨNH

KÈM THEO QUYẾT ĐỊNH SỐ: 16/QĐ
NGÀY: 20 tháng 02 năm 2026

Phạm Thanh Tùng

CƠ QUAN TRÌNH CHẤP THUẬN:
TỔ QUẢN LÝ CÁC DỰ ÁN ĐẦU TƯ

TỔ TRƯỞNG

KÈM THEO TỜ TRÌNH SỐ: 0
NGÀY: 16 tháng 02 năm 2026

CÔNG TRÌNH - ĐỊA ĐIỂM:
QUY HOẠCH TỔNG MẶT BẰNG KHU DÂN CƯ BÌNH HỒ, TỶ LỆ 1/500.
ĐỊA ĐIỂM: TỔ DÂN PHỐ THUẬN TIẾN,PHƯỜNG BẮC HỒNG LĨNH - TỈNH HÀ TĨNH

TÊN BẢN VẼ:
BẢN ĐỒ QUY HOẠCH CHI TIẾT PHÂN LÔ

BẢN VẼ: QH - 02	GHIÉP: 1x42	TỶ LỆ: 1/500	THÁNG ...../2026
THIẾT KẾ	KTS. PHAN ĐĂNG HỢP		
CHỦ TRÌ	KTS. PHẠM KIÊN CƯỜNG		
GL.KỸ THUẬT	KS. NGUYỄN ĐÌNH ANH		

GIÁM ĐỐC
KS. NGUYỄN HUẤN HOÀI

ĐƠN VỊ TƯ VẤN THIẾT KẾ
CÔNG TY CỔ PHẦN GLOBAL